



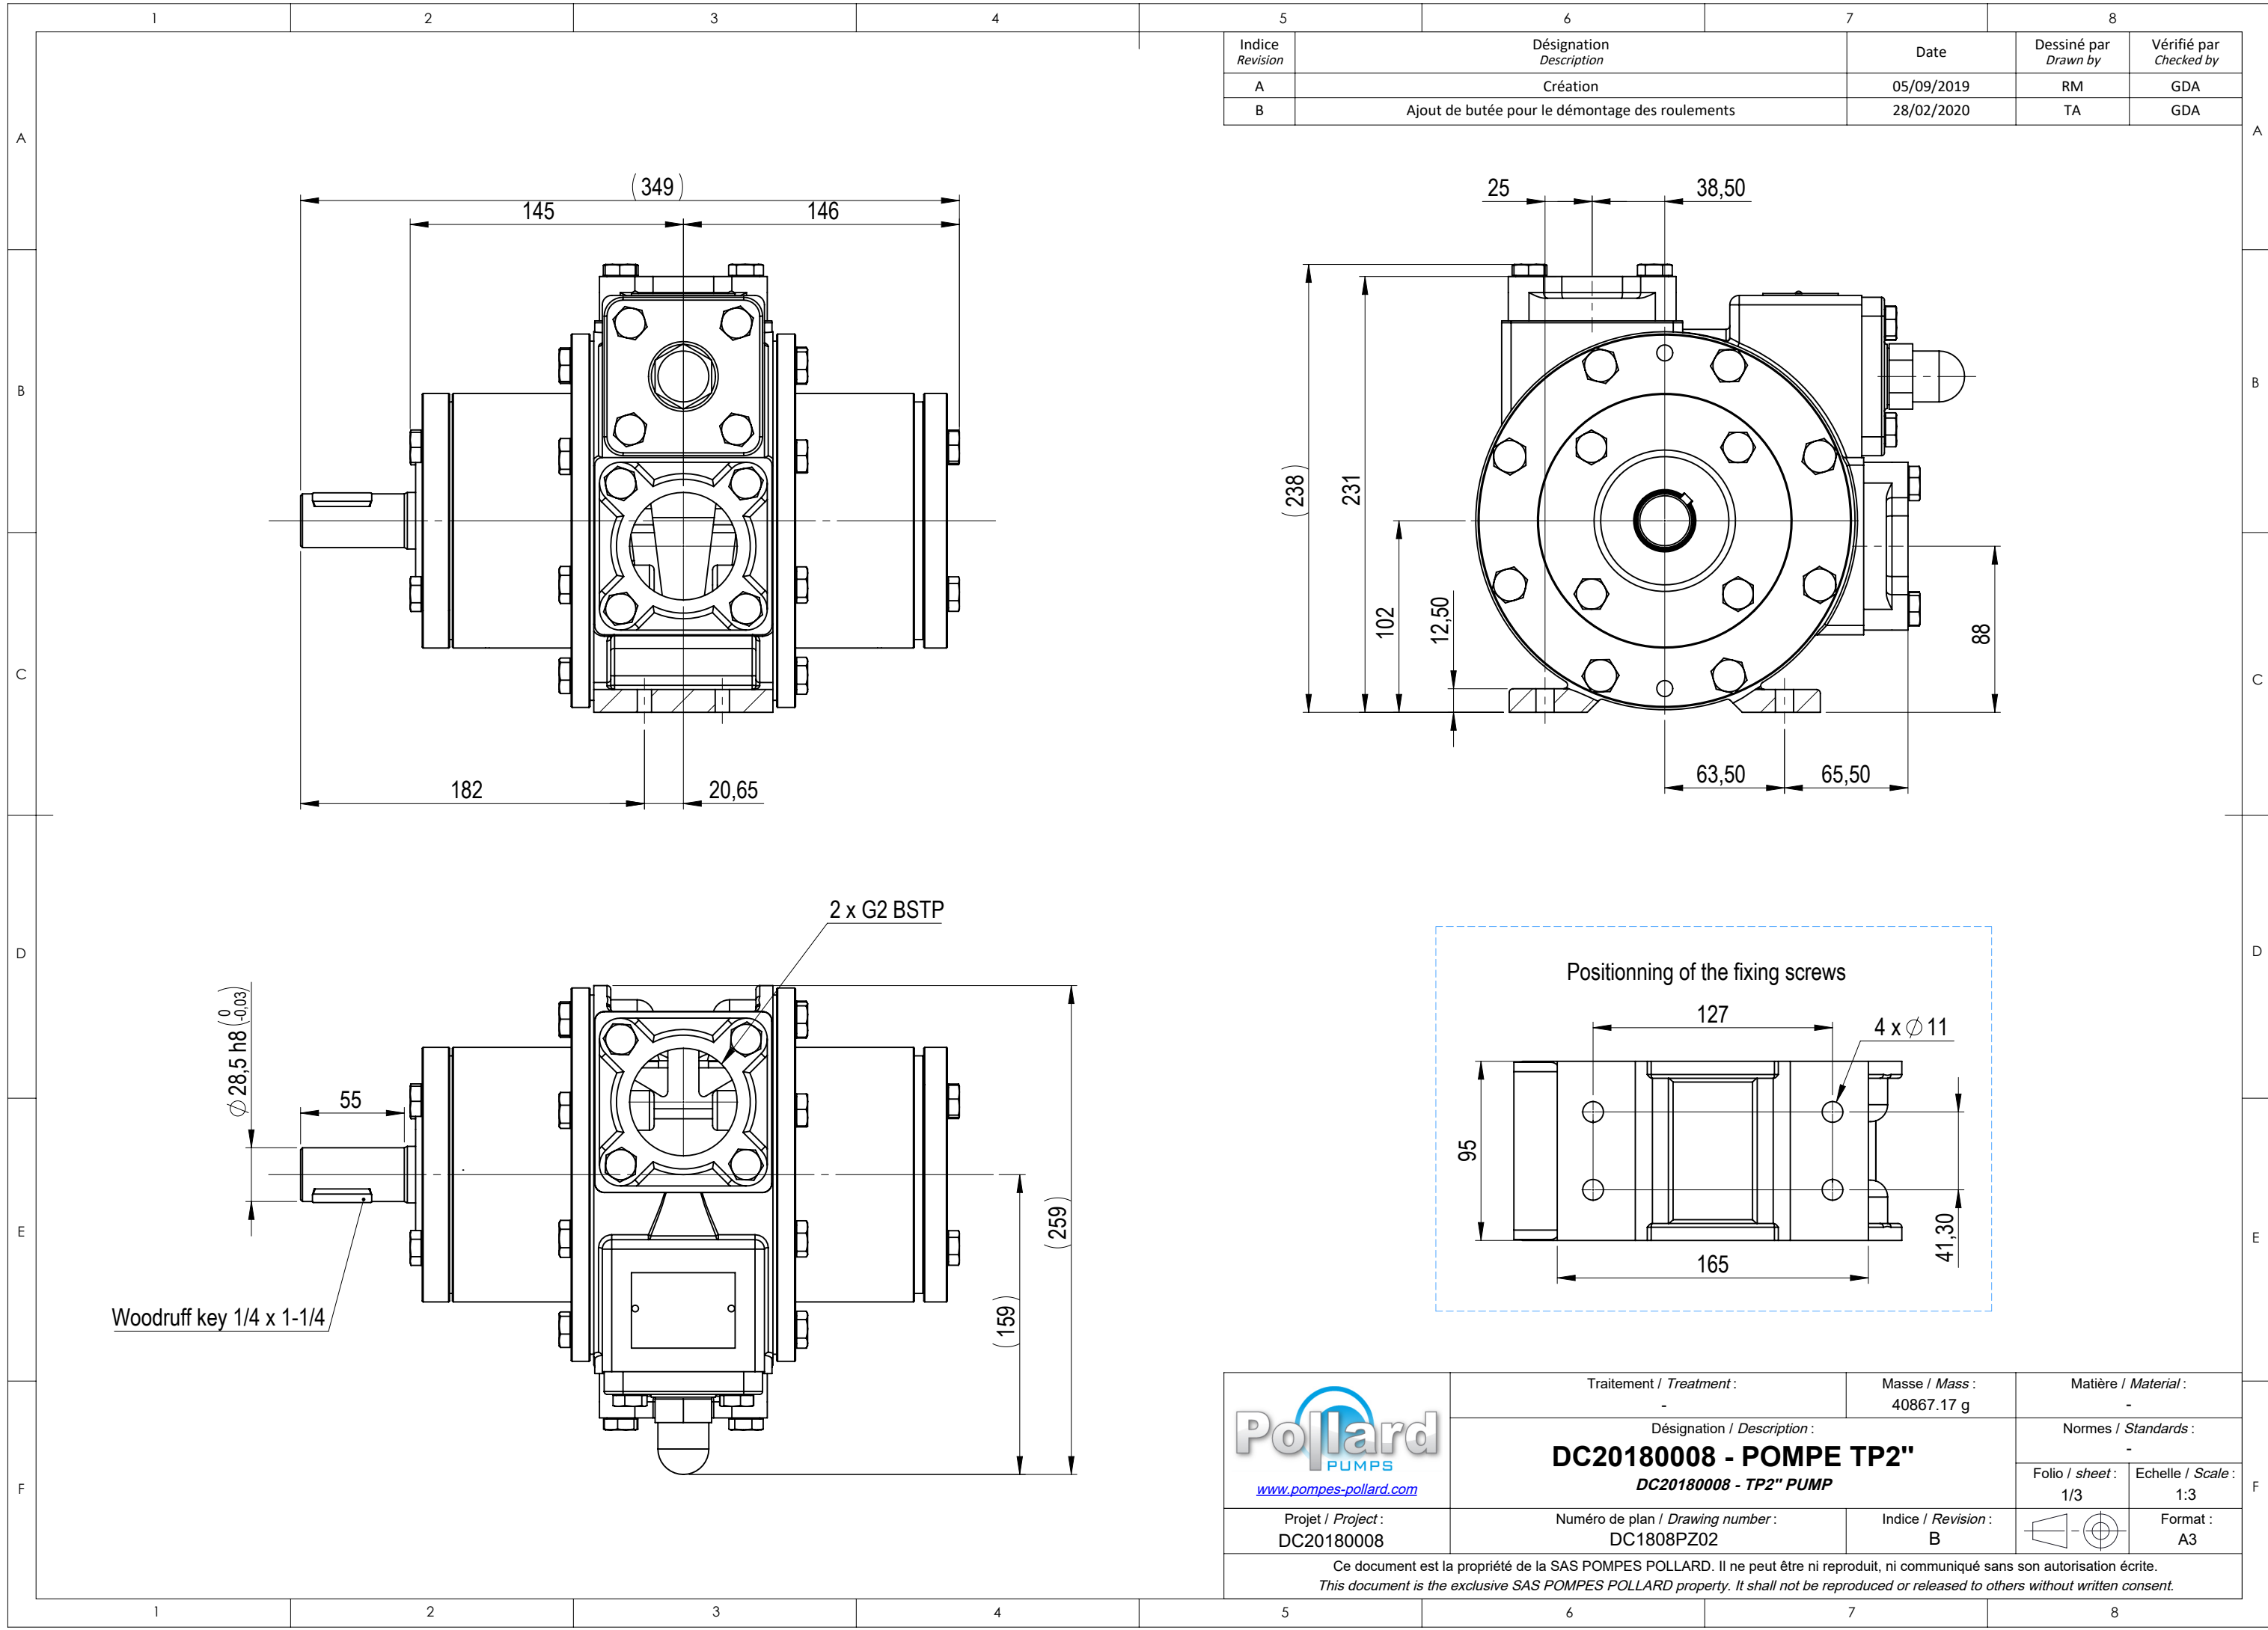


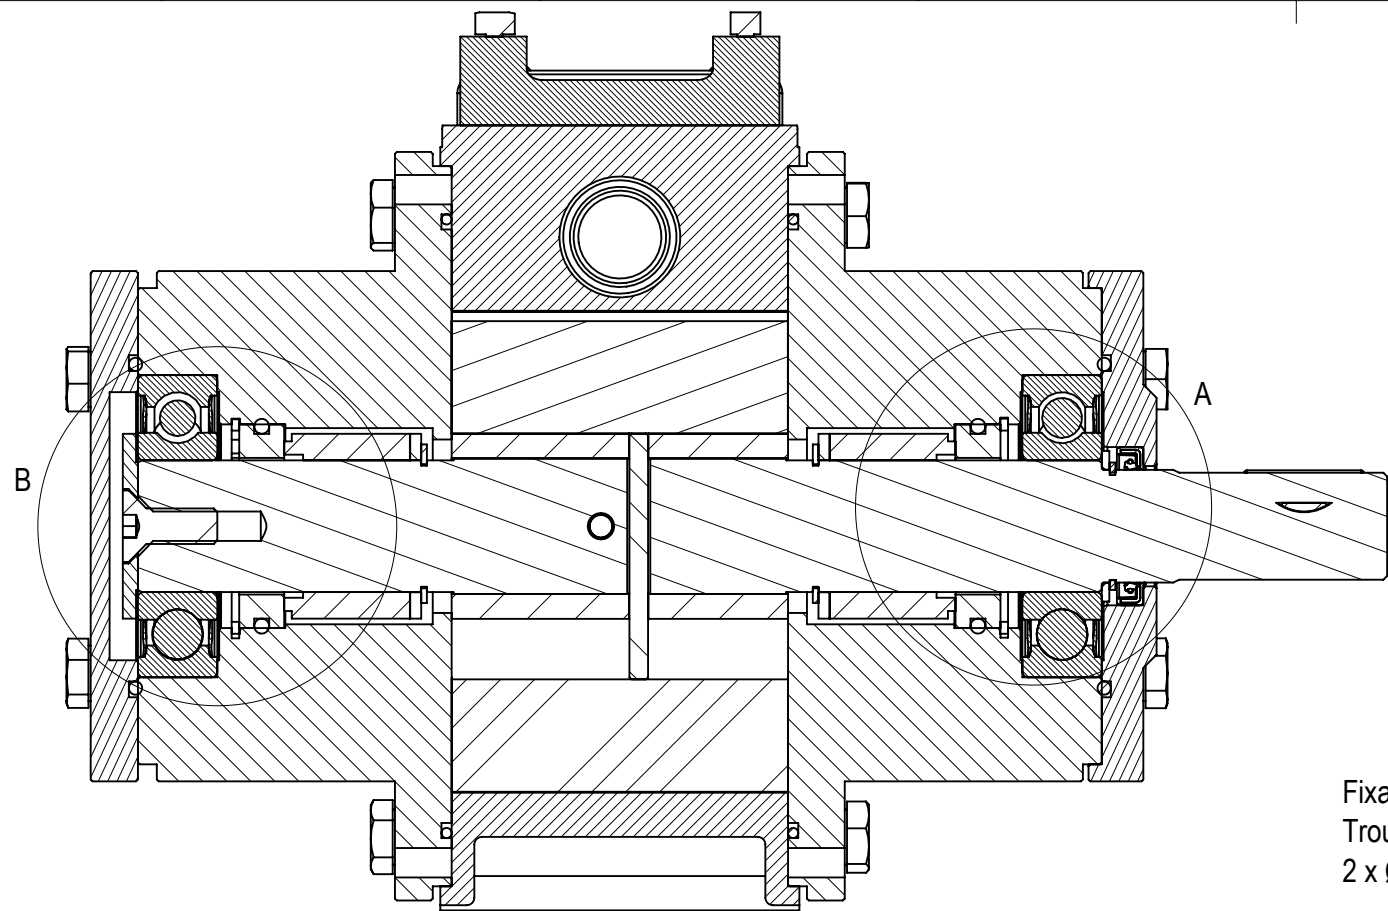


COUPE
ECHELLE 1:2

Fixation de la plaque par clous
Trous à contre-percer avec la plaque
2 x Ø2.1 non débouchant


ATTENTION AU SENS DU CHANFREIN
DE LA RONDELLE DC1808RON04

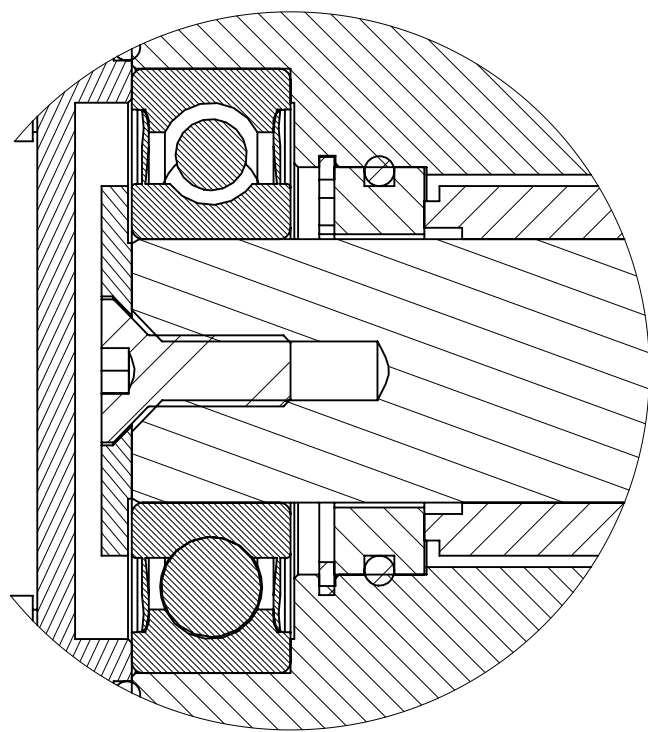



DÉTAIL B
ECHELLE 1 : 1

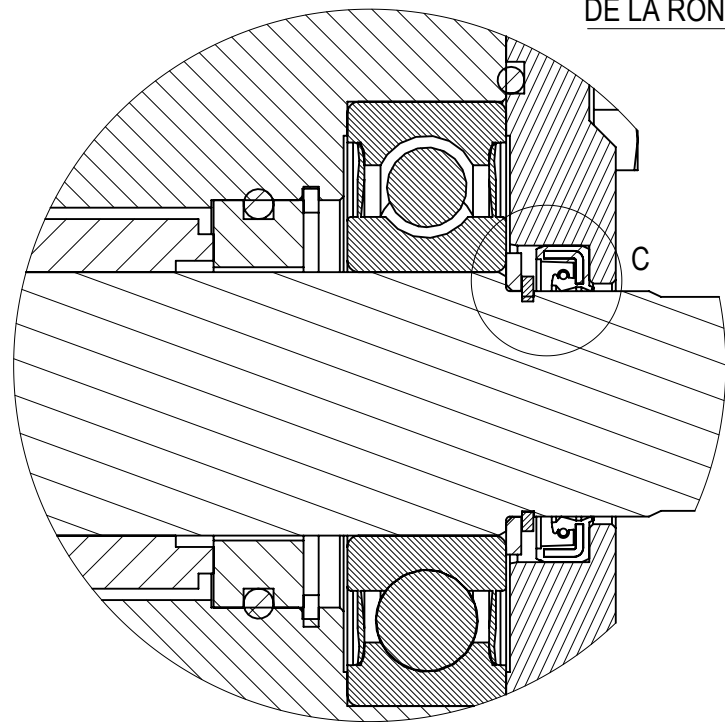

DÉTAIL A
ECHELLE 1 : 1

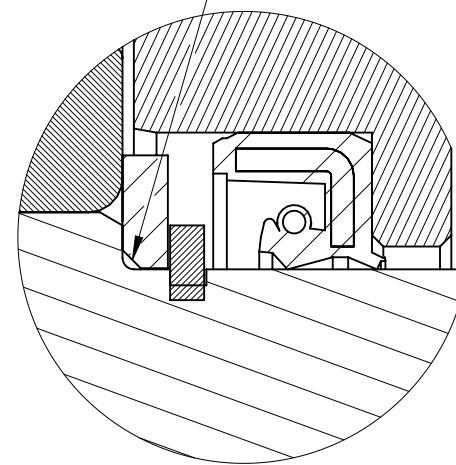

DÉTAIL C
ECHELLE 3 : 1

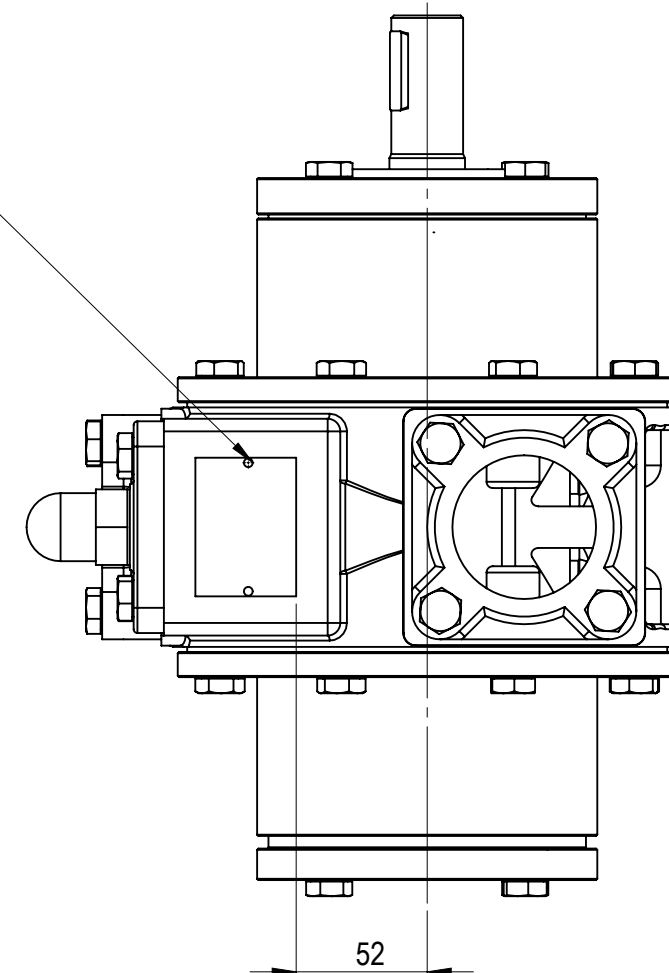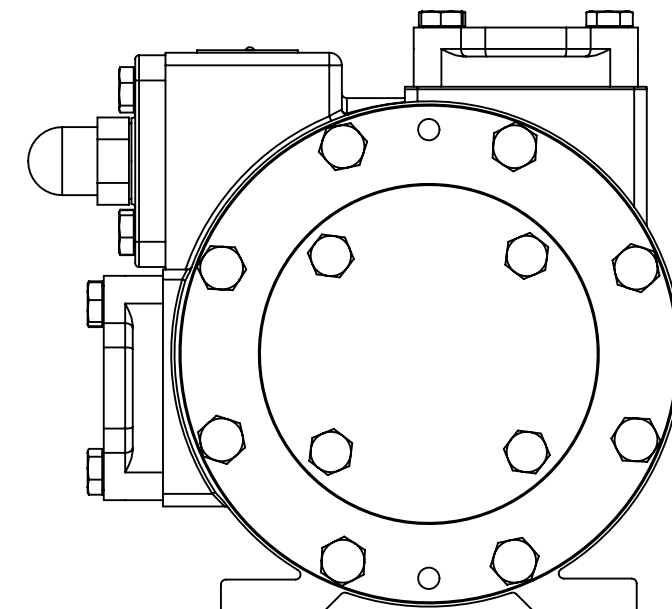

 www.pompes-pollard.com	Traitement / Treatment :	Masse / Mass :	Matière / Material :	
	-	40867.17 g	-	
	Désignation / Description :		Normes / Standards :	
	DC20180008 - POMPE TP2" DC20180008 - TP2" PUMP		-	
Projet / Project :	Numéro de plan / Drawing number :	Indice / Revision :	Folio / sheet :	Echelle / Scale :
DC20180008	DC1808PZ02	B	3/3	1:5
				Format : A3
Ce document est la propriété de la SAS POMPES POLLARD. Il ne peut être ni reproduit, ni communiqué sans son autorisation écrite. This document is the exclusive SAS POMPES POLLARD property. It shall not be reproduced or released to others without written consent.				